


# PIRMAS AUKŠTAS

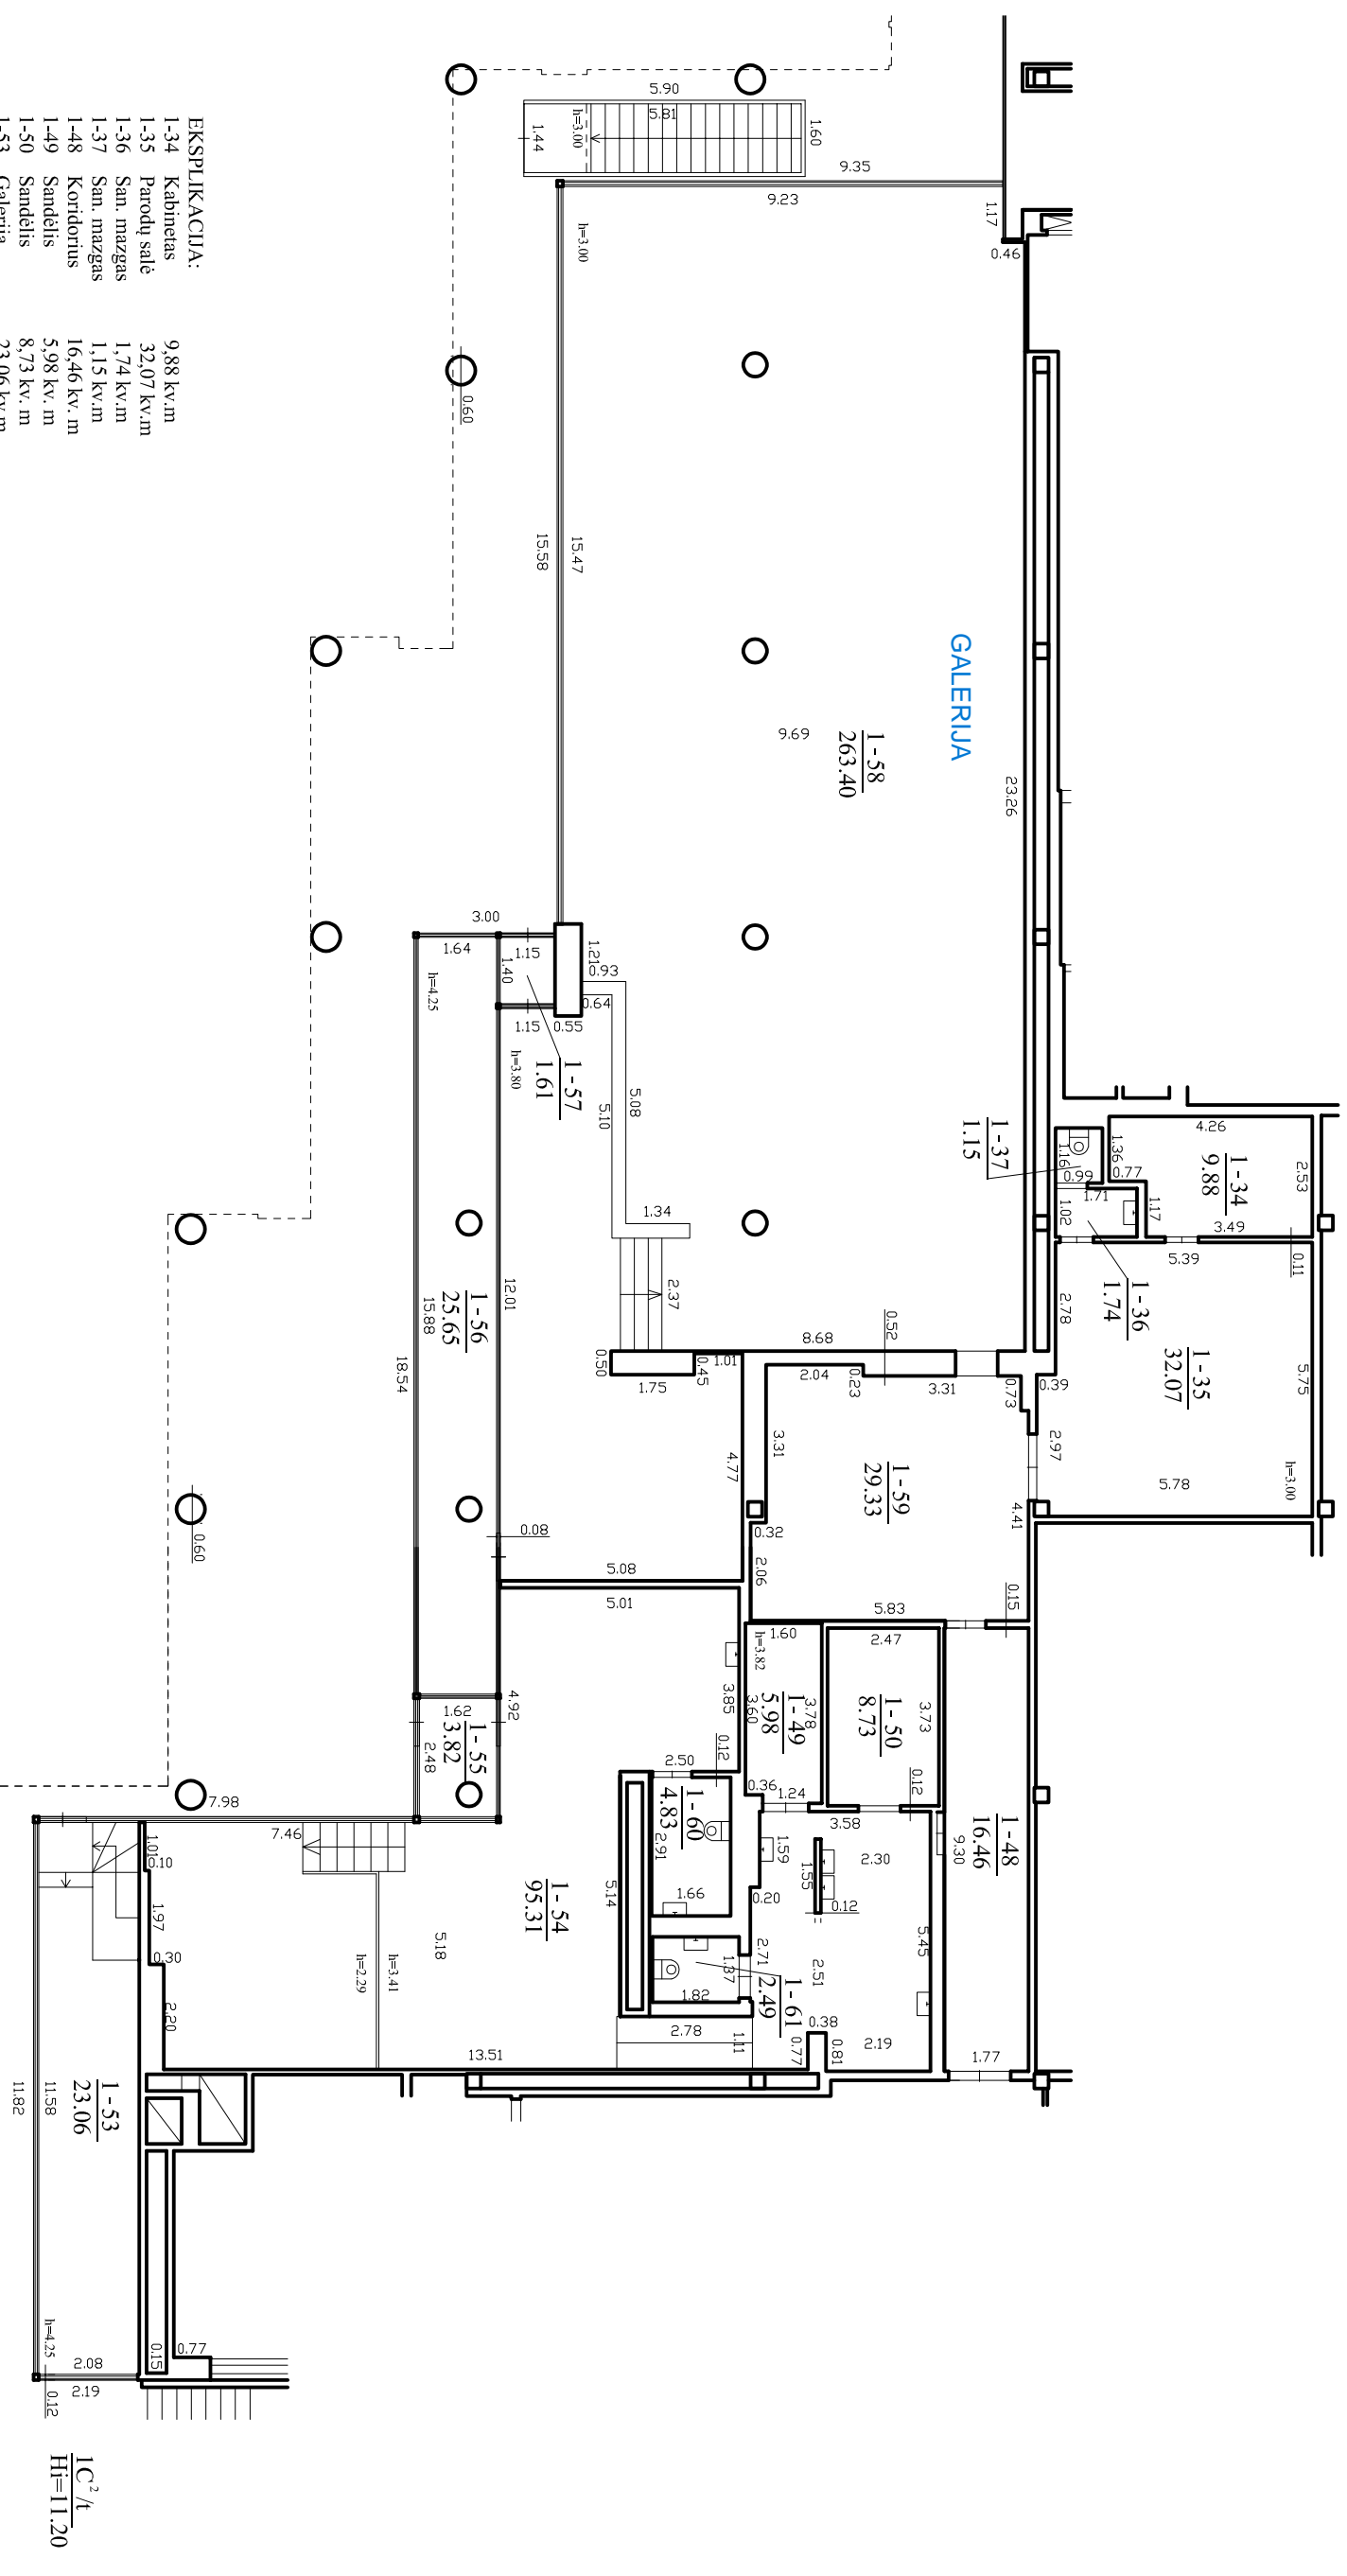

**EKSPLIKACIJA:**

1-34	Kabinetas	9,88 kv.m
1-35	Parodų salė	32,07 kv.m
1-36	San. mazgas	1,74 kv.m
1-37	San. mazgas	1,15 kv.m
1-48	Koridorius	16,46 kv.m
1-49	Sandėlis	5,98 kv. m
1-50	Sandėlis	8,73 kv. m
1-53	Galerija	23,06 kv.m
1-54	Salė	95,31 kv.m
1-55	Tambūras	3,82 kv.m
1-56	Galerija	25,65 kv.m
1-57	Tambūras	1,61 kv.m
1-58	Parodų salė	263,40 kv.m
1-59	Parodų salė	29,33 kv.m
1-60	San. mazgas	4,83 kv.m
1-61	San. mazgas	2,49 kv.m
<b>VIŠO:</b>		<b>525,51 kv.m</b>

$$\frac{IC^2}{H} = 11.20$$

**RENATA KVIAITKOVSKAJA**  
 individualios veiklos pažymos Nr. 1077781  
 Tel.: 8-684 31277 El. p.:renata.kviatekova@gmail.com

Matininko kvalifikacijos pažymėjimo Nr.	Matininkė	Vardas ir Pavardė
2M-M-1991	Renata Kvaitkovskaja	
Kadastro duomenų nustatymo data	2023-02-07	
Plano parengimo data	2023-02-07	
Adresas	Vilniaus m. sav., Vilniaus m., Vokietijų g. 2	
Mastelis	M1:150	
Pastato žymėjimas plane	IC2/i	